Схема движения автотранспорта по производственной площадке АО “НЕВА-МЕТАЛЛ”

Утверждаю
Генеральный директор АО “НЕВА-МЕТАЛЛ”
Жачко Н.В.

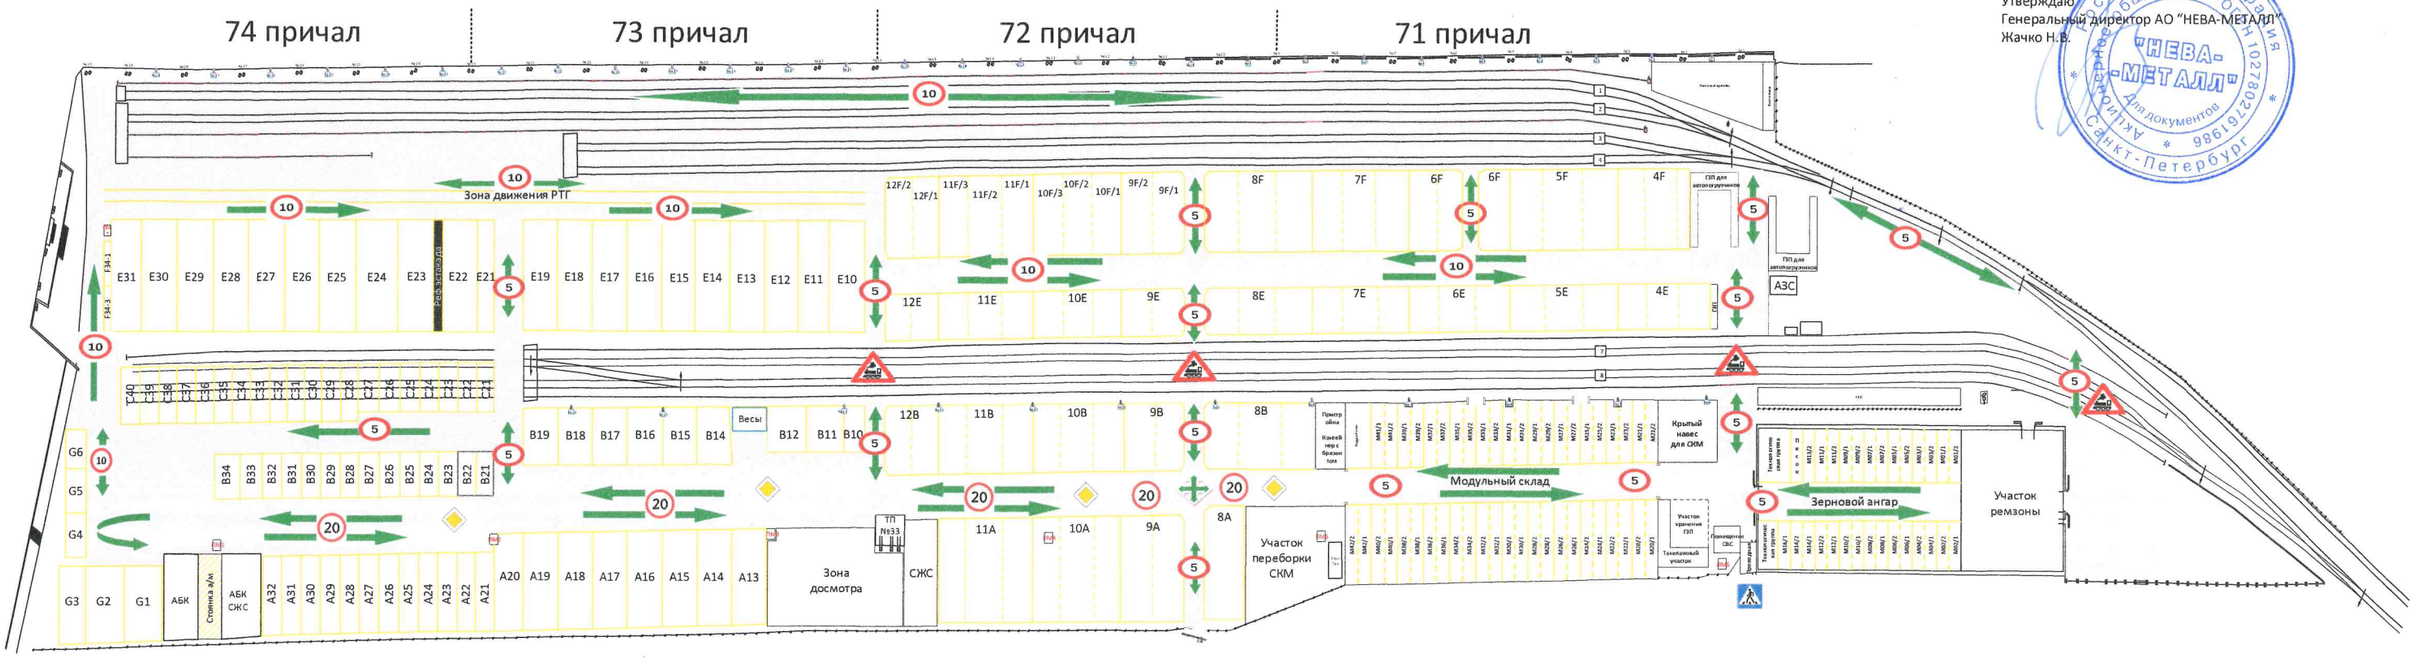

Условные обозначения:

- дорога
- ж/д переезд не оборудованный шлагбаумом
- главная дорога
- 20 - ограничение скорости 20 км/ч
- 10 - ограничение скорости 10 км/ч
- 5 - ограничение скорости 5 км/ч
- направление движения
- ж/д пути
- разметка площади предназначенной для размещения груза
- подкрановые пути
- автомобильный КПП
- пешеходный КПП